


Fitness Expo 2010

9.-10.10.2010

FINLANDIA saikerros
salvåningen
TALO HUSET HALL auditorium level
Pääkennus Huvudbyggnaden Main building
näyttelykartta - utställningskarta - exhibition plan

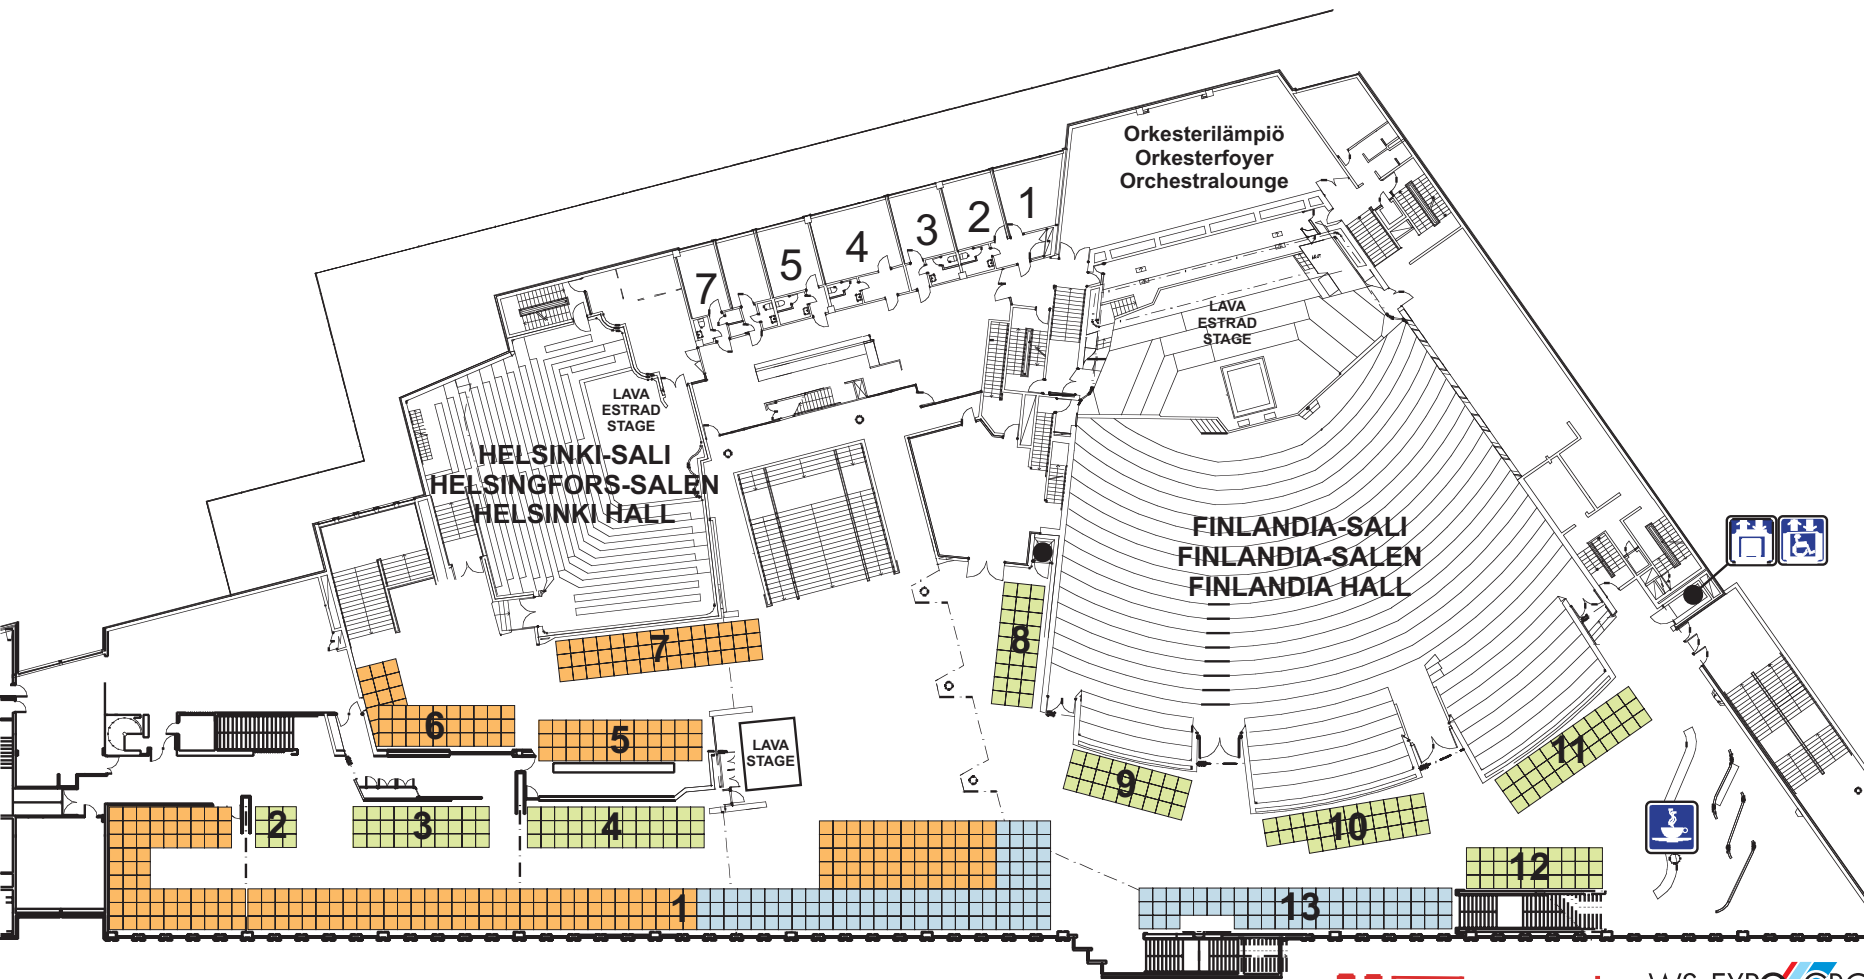

- = maksimi rakennekorkeus 4,95 m
- = maksimi rakennekorkeus 3,4 m
- = maksimi rakennekorkeus 2,5 m



WS-EXPO GROUP OY
Tuotantoryhmä 1 & 11